Bet.	Ändring	Datum	Inf.	Godk.

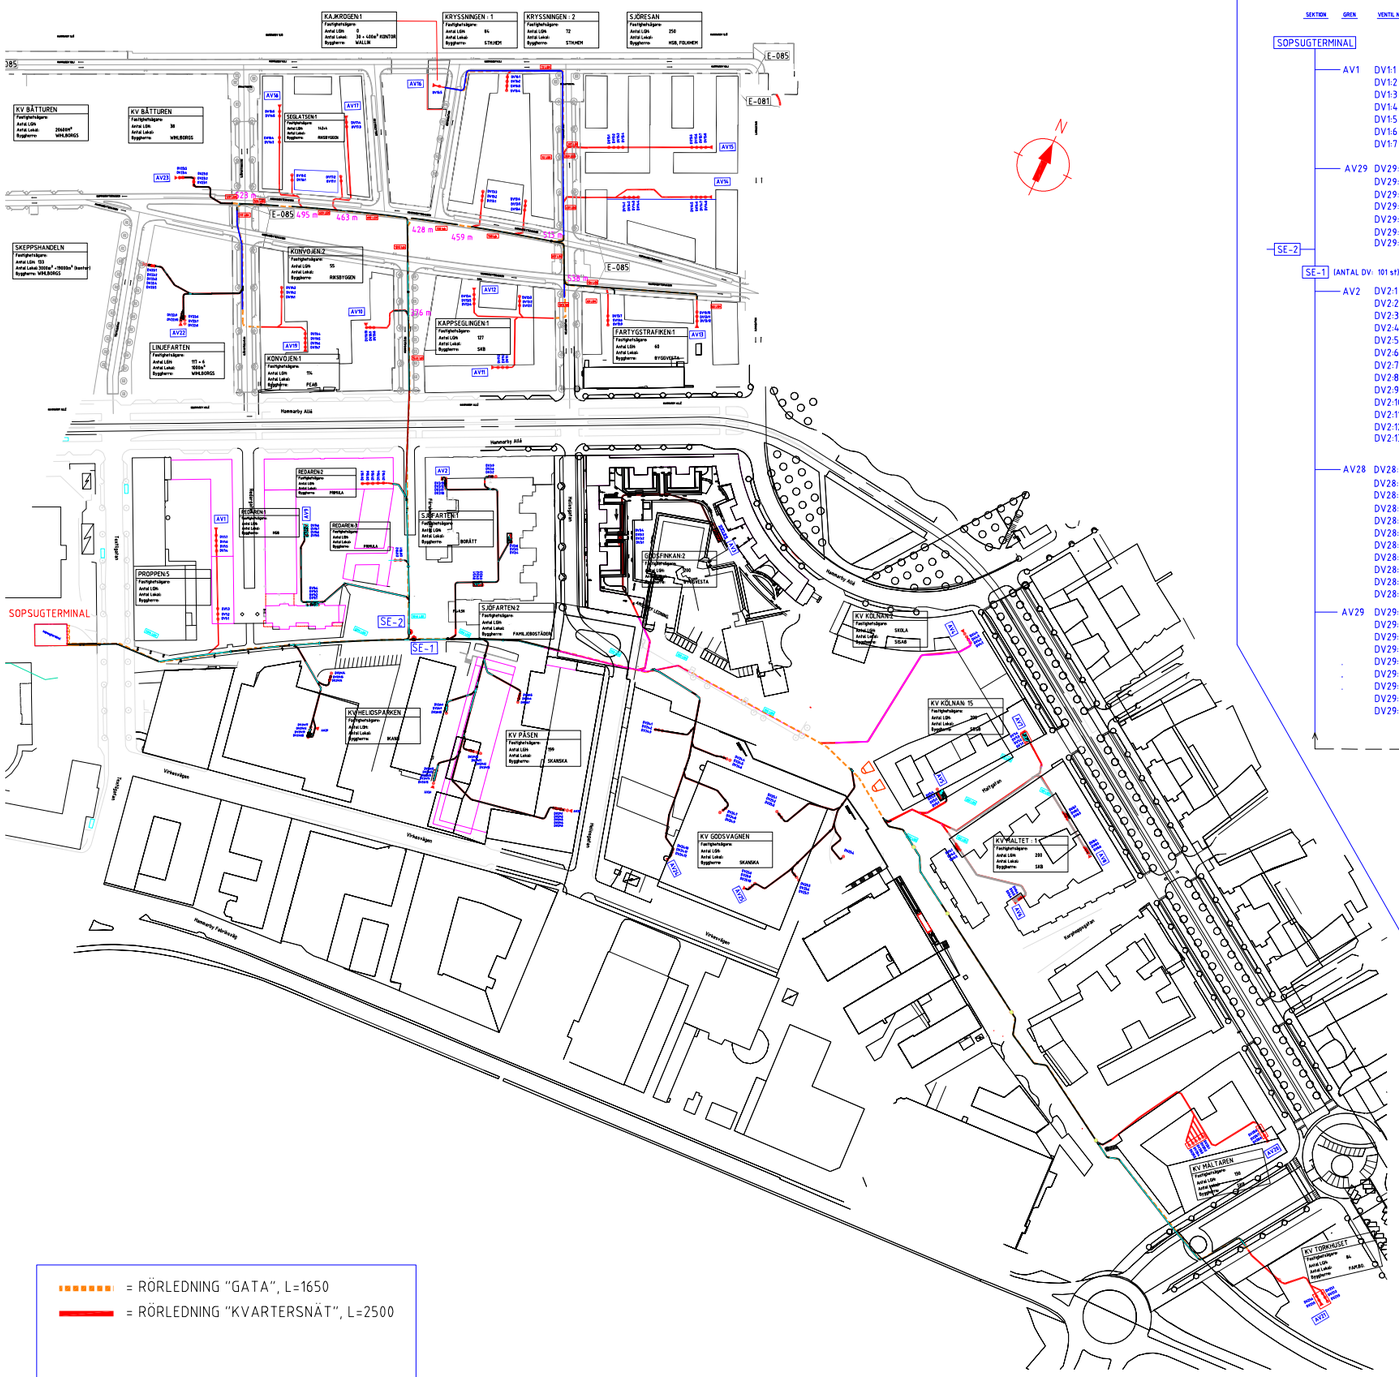

= RÖRLEDNING "GATA", L=1650

= RÖRLEDNING "KVARTERSNÄT", L=2500

= SOPVENTIL /INKAST
TOTALT ANTAL: 207 ST

= TILLUFTSVENTIL
TOTALT ANTAL: 28 (27) ST

SKALA 1 : 1500

0 150 300 m

SEKTION	GREN	VENTIL NR.	FRAKTION	FASTIGHET
SOPSUGTERMINAL				
SE-2				
SE-1 (ANTAL DV: 101 st)				
	AV1	DV1:1	P	PROPPEN 5
		DV1:2	O	
		DV1:3	R	
		DV1:4	P	
		DV1:5	O	
		DV1:6	R	
		DV1:7	R	
	AV29	DV29:14	P	HELIOSP. VENTILRUM 3
		DV29:15	O	Påsen 11 & 12
		DV29:16	R	
		DV29:17	P	HELIOSP. VENTILRUM 4
		DV29:18	O	Påsen 11 & 12
		DV29:19	R	
		DV29:20	R	
	AV2	DV2:1	P	SJÖFARTEN 2
		DV2:2	O	
		DV2:3	R	
		DV2:4	P	
		DV2:5	O	
		DV2:6	R	
		DV2:7	P	SJÖFARTEN 1
		DV2:8	O	
		DV2:9	R	
		DV2:10	P	
		DV2:11	O	
		DV2:12	R	
		DV2:13	R	
	AV28	DV28:5	P	PÅSEN, VENTILRUM1
		DV28:6	O	Påsen 15
		DV28:7	R	
		DV28:8	P	HELIOS, VENTILRUM 2
		DV28:9	O	Påsen 11 & 12
		DV28:10	R	
		DV28:11	P	HELIOS, VENTILRUM 1
		DV28:12	P	Påsen 11 & 12
		DV28:13	O	
		DV28:14	R	
		DV28:15	R	
	AV29	DV29:1	P	PÅSEN,VENTILRUM3
		DV29:2	P	Påsen 14
		DV29:3	O	
		DV29:4	R	
		DV29:5	R	
		DV29:10	P	PÅSEN, VENTILRUM2
		DV29:11	O	Påsen 13
		DV29:12	R	
		DV29:13	R	

SEKTION	GREN	VENTIL NR.	FRAKTION	FASTIGHET
	AV3	DV3:1	O	GODSFINKAN 2
		DV3:2	P	
		DV3:3	R	
		DV3:4	R	
		DV3:5	P	
		DV3:6	O	
		DV3:7	R	
		DV3:8	R	
		DV3:9	R	
	AV24	DV24:1	O	THE VILLAGE "GODSVAGNEN"
		DV24:2	P	Godsvagnen 12
		DV24:3	R	DV 24:1 - 24:9, 25:1-25:2
		DV24:4	O	
		DV24:5	P	Godsvagnen 11
		DV24:6	R	DV 24:10 - 24:12, 25:5-25:10
		DV24:7	O	
		DV24:8	P	
		DV24:9	R	
		DV24:10	R	
		DV24:11	P	
		DV24:12	O	
	AV4	DV4:1	P	KÖLNAN 2 (SKOLAN)
		DV4:2	P	
		DV4:3	R	
		DV4:4	R	
	AV25	DV25:1	R	THE VILLAGE "GODSVAGNEN"
		DV25:2	P	
		DV25:3	O	Godsvagnen 12
		DV25:4	R	DV 25:1-25:2
		DV25:5	O	Godsvagnen 11
		DV25:6	P	DV 25:5-25:10
		DV25:7	R	
		DV25:8	R	
		DV25:9	P	
		DV25:10	O	
	AV5	DV5:1	P	KÖLNAN 15, MALTGATAN 10
		DV5:2	O	
		DV5:3	R	
		DV5:4	R	
	AV6	DV6:1	P	MALTET TRPHUS 11
		DV6:2	O	Maltet 1
		DV6:3	R	
		DV6:4	P	MALTET TRPHUS 1
		DV6:5	O	
		DV6:6	R	
	AV7	DV7:1	P	KÖLNAN 15, MALTGATAN 4
		DV7:2	O	
		DV7:3	R	
		DV7:4	R	
	AV8	DV8:1	P	MALTET TRPHUS 7
		DV8:2	O	
		DV8:3	R	
		DV8:4	P	MALTET TRPHUS 5
		DV8:5	O	Maltet 1
		DV8:6	R	
	AV20	DV20:1	P	MÄLTAREN, RUM 1
		DV20:2	P	Mältaren 1
		DV20:3	O	
		DV20:4	R	
		DV20:5	R	
		DV20:6	P	MÄLTAREN, RUM 2
		DV20:7	O	Mältaren 1
		DV20:8	R	
	AV21	DV21:1	P	TORKHUSET
		DV21:2	P	Mältaren 5
		DV21:3	O	
		DV21:4	R	
		DV21:5	R	

P = PAPPER O = ORGANISKT R = REST

SEKTION	GREN	VENTIL NR.	FRAKTION	FASTIGHET
SE-2 (ANTAL DV: 92 st)				
	AV9	DV9:1	P	REDAREN 1
		DV9:2	O	
		DV9:3	R	
		DV9:4	R	
		DV9:5	P	
		DV9:6	O	
		DV9:7	R	
		DV9:8	R	
	AV10	DV10:1	P	REDAREN 3
		DV10:2	R	
		DV10:3	P	REDAREN 2
		DV10:4	O	
		DV10:5	R	
		DV10:6	R	
		DV10:7	R	
		DV10:8	P	KONVOJEN 2
		DV10:9	O	
		DV10:10	R	
	AV11	DV11:1	P	KAPPSEGLINGEN, RUM 2
		DV11:2	O	Kappseglingen 1
		DV11:3	R	
	AV12	DV12:1	P	KAPPSEGLINGEN, RUM 1
		DV12:2	O	Kappseglingen 1
		DV12:3	R	
		DV12:4	P	KAPPSEGLINGEN, RUM 3
		DV12:5	O	Kappseglingen 1
		DV12:6	R	
	AV13	DV13:1	P	KRYSSNINGEN, RUM 1
		DV13:2	O	Kryssningen 1
		DV13:3	R	
		DV13:4	P	KRYSSNINGEN, RUM 2
		DV13:5	O	Kryssningen 1
		DV13:6	R	
		DV13:7	P	FARTYGSTRAFIKEN, BUNKER 1
		DV13:8	O	Fartygstrafiken 1
		DV13:9	R	
		DV13:10	P	FARTYGSTRAFIKEN, BUNKER 2
		DV13:11	O	Fartygstrafiken 1
		DV13:12	R	
	AV14	DV14:1	P	SJÖRESAN, RUM 1
		DV14:2	O	Sjöresan 1
		DV14:3	R	
		DV14:4	R	
		DV14:5	P	SJÖRESAN, RUM 2
		DV14:6	O	
		DV14:7	R	
		DV14:8	R	
	AV15	DV15:1	P	SJÖRESAN, RUM 3
		DV15:2	O	Sjöresan 1
		DV15:3	R	
		DV15:4	R	
		DV15:5	P	SJÖRESAN, RUM 4
		DV15:6	O	Sjöresan 1
		DV15:7	R	
		DV15:8	R	
	AV16	DV16:1	P	KRYSSNINGEN, RUM 3
		DV16:2	O	Kryssningen 1
		DV16:3	R	
		DV16:4	R	
		DV16:5	R	KAJKROGEN
	AV17	DV17:1	O	SEGLATSEN GREN 1
		DV17:2	R	
		DV17:3	O	
		DV17:4	R	
	AV18	DV18:1	O	SEGLATSEN GREN 2
		DV18:2	R	Seglatsen 1
		DV18:3	P	
		DV18:4	P	
		DV18:5	O	
		DV18:6	R	
	AV19	DV19:1	P	KONVOJEN1, RUM 1
		DV19:2	O	
		DV19:3	R	
		DV19:4	P	KONVOJEN 1, RUM 2
		DV19:5	O	
		DV19:6	R	
		DV19:7	R	
	AV22	DV22:1	P	LINJEFARTEN, RUM 1
		DV22:2	O	Linjefarten 1
		DV22:3	R	
		DV22:4	P	
		DV22:5	O	
		DV22:6	R	LINJEFARTEN, RUM 2
		DV22:7	R	Linjefarten 1
		DV22:8	P	
		DV22:9	O	
		DV22:10	R	
	AV23	DV23:1	P	BÅTTUREN
		DV23:2	O	Båtturen 1
		DV23:3	R	
		DV23:4	P	
		DV23:5	O	

REV	ÄNDRINGEN AVSER	SIGN	DATUM
C	Fraktioner och kvartersnamn ändrade	FRAH	2026-04-02
B	Ventilnummer Kv Heliosparken & Kv Påsen ändrade	FRAH	2023-04-13
A			

BYGGHANDLING

Envac Scandinavia AB
Box 92071
120 07 Stockholm
Sverige
Tel: +46 08 775370

PROJEKT NR | RITAD/KONSTR AV | HANDLÄGGARE

DATUM 2020-12-03 | ANSVARIG

HAMMARBY GÅRD/PROPPEN
STATIONÄRT VACUUMSYSTEM
ÖVERSIKT

SKALA 1:1500 | RITNINGSNUMMER SG 15070 | REV C